


Tegningerne over føringen af stikledningerne er foreløbige, og skal tages med forbehold for ændringer, som bestyrelsen ingen indflydelse har på.
mvh bestyrelsen

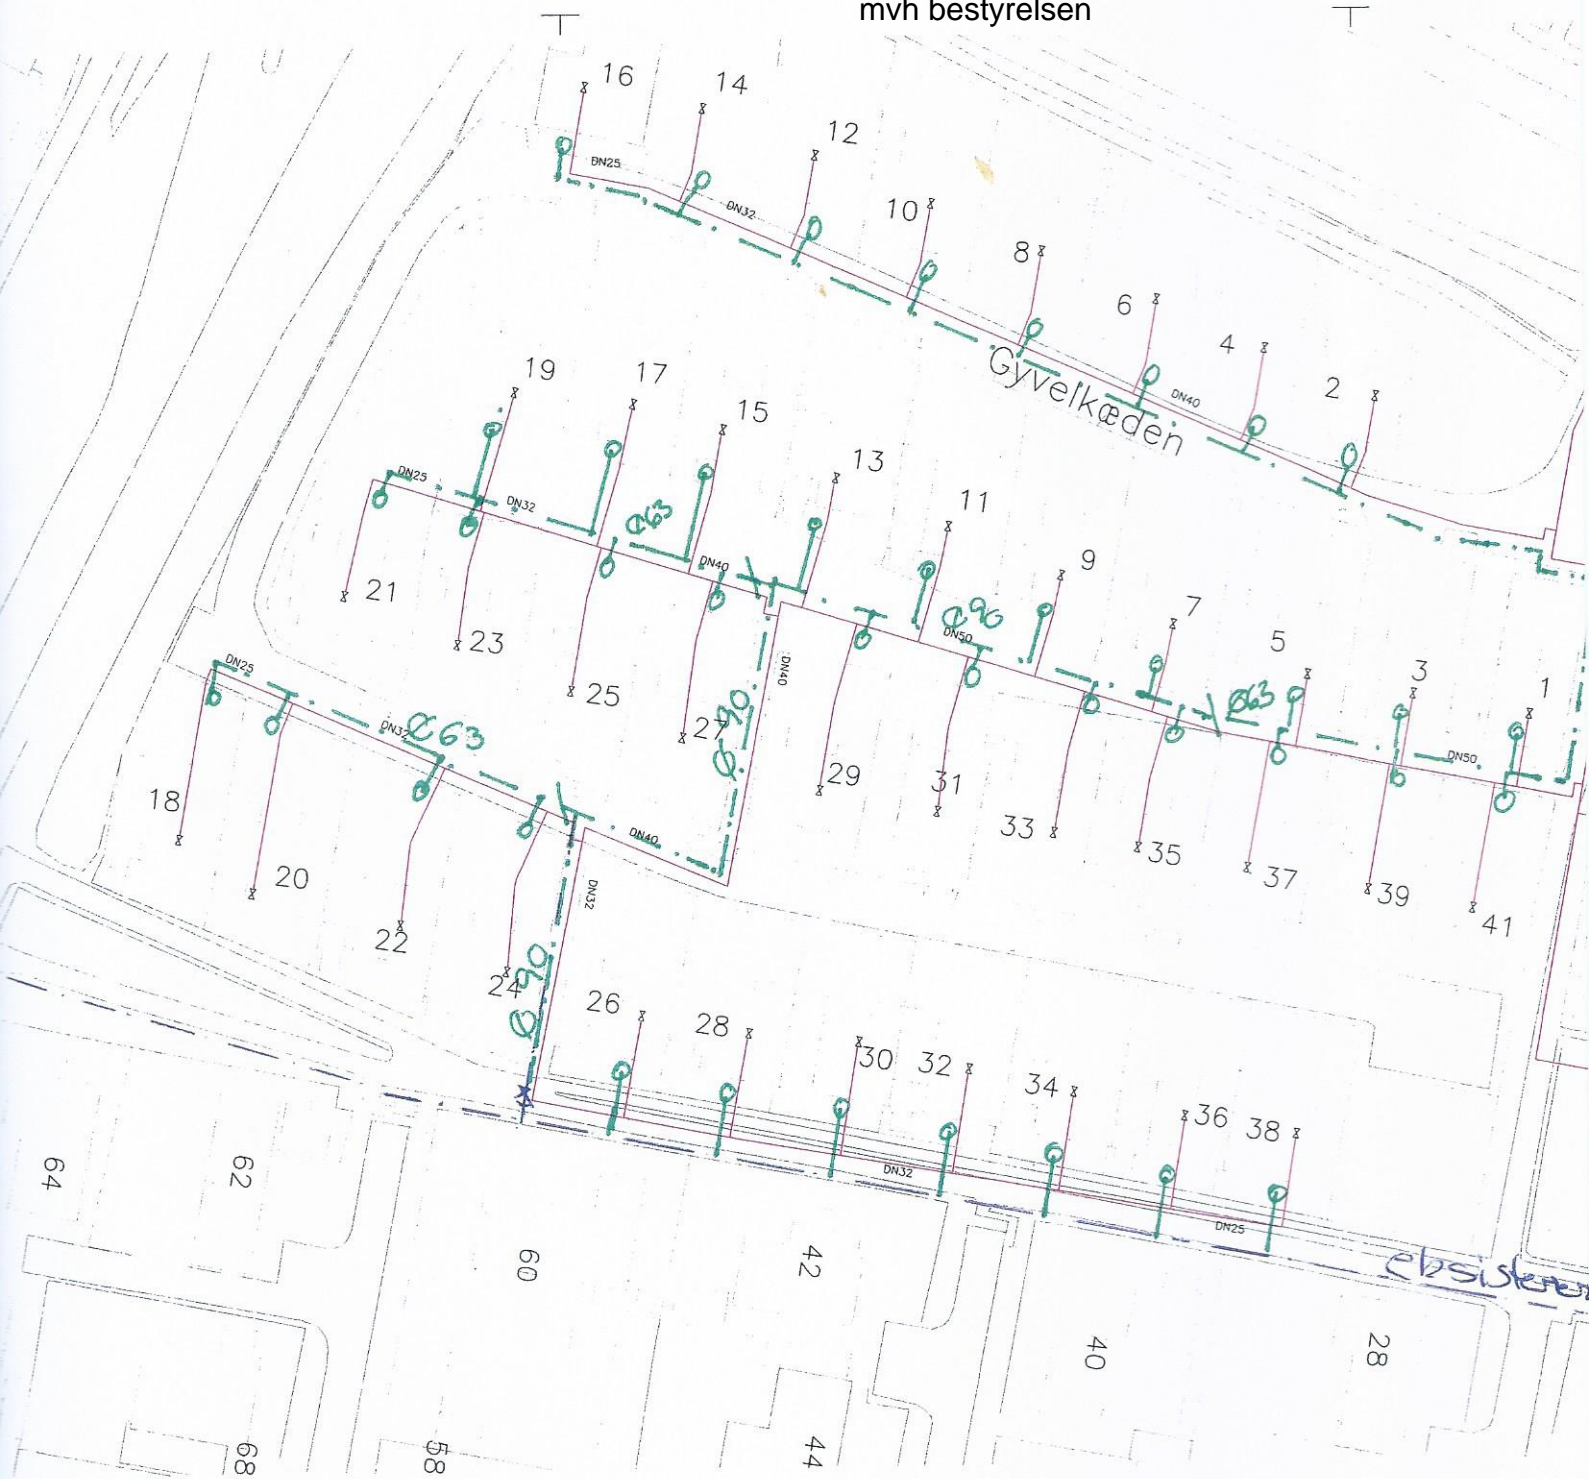

NOTER OG SIGNE

- Fjern
- - - Fjern
- ⊗ Venti
- ⊕ Redu