




FACADE 2 1:100
TAGHÆLNING CA 28

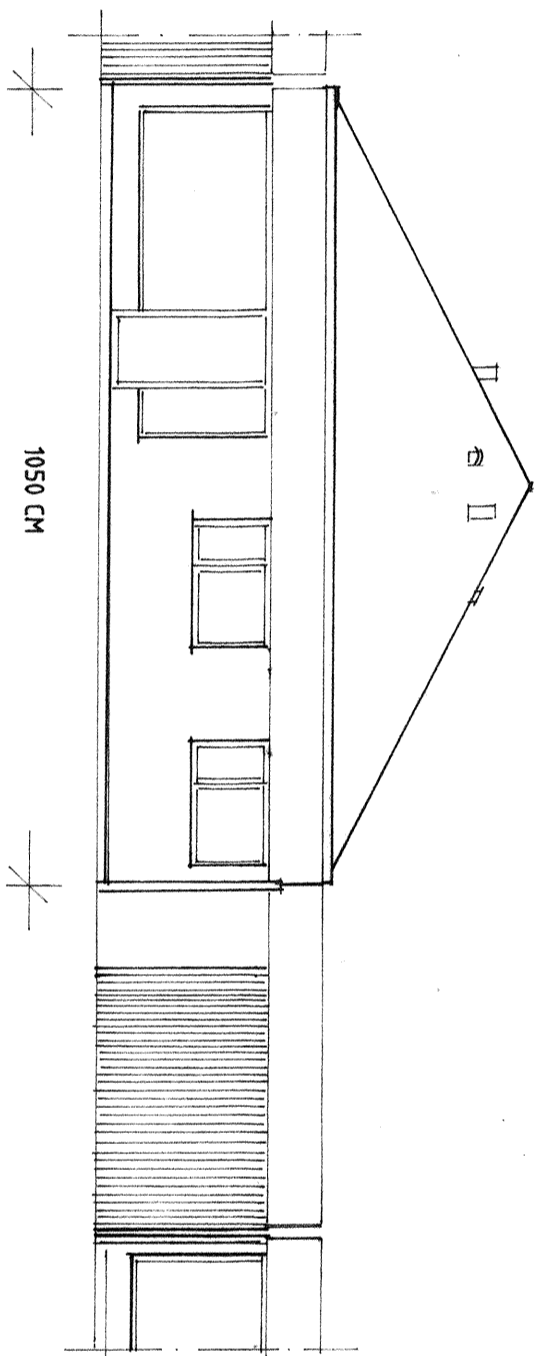


FACADE 3 1:100
TAGHÆLNING 27

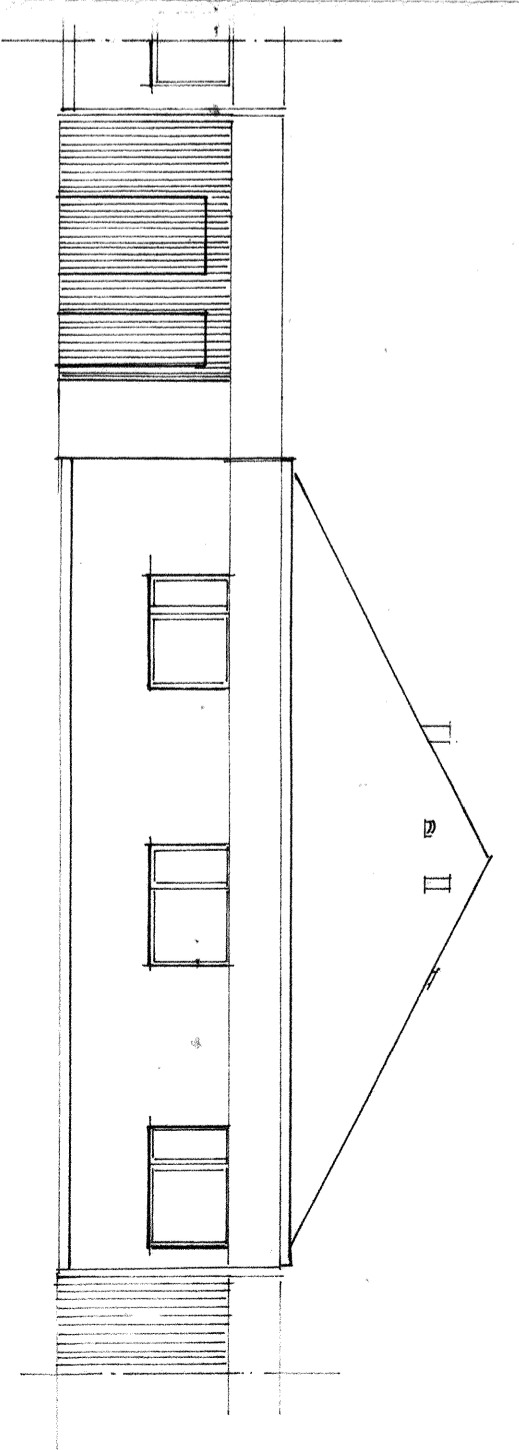


FACADE 4 1:100

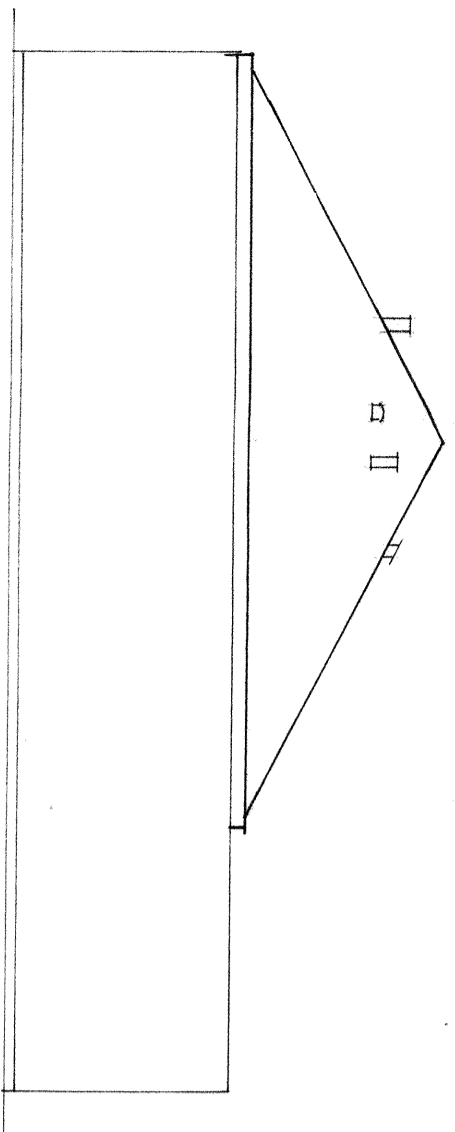

FACADE 1 1:100

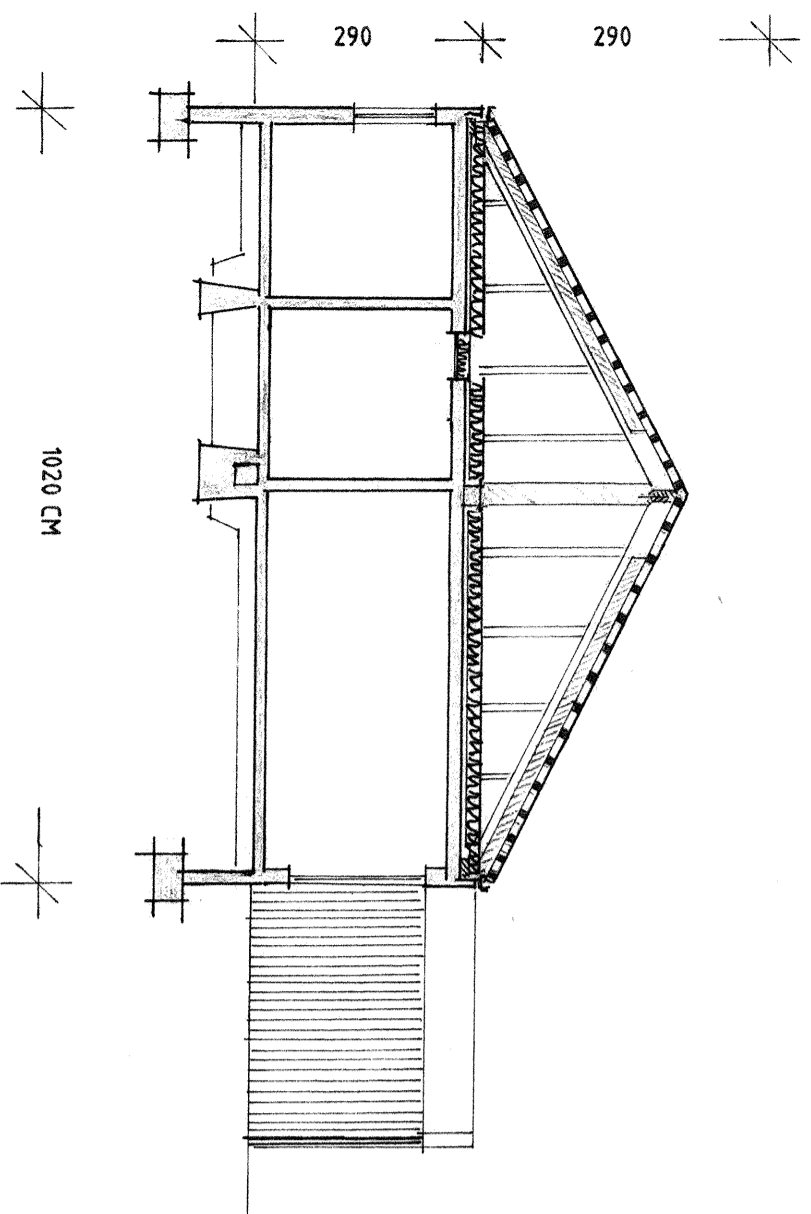

BYGNINGSTVERSNIT 1:100

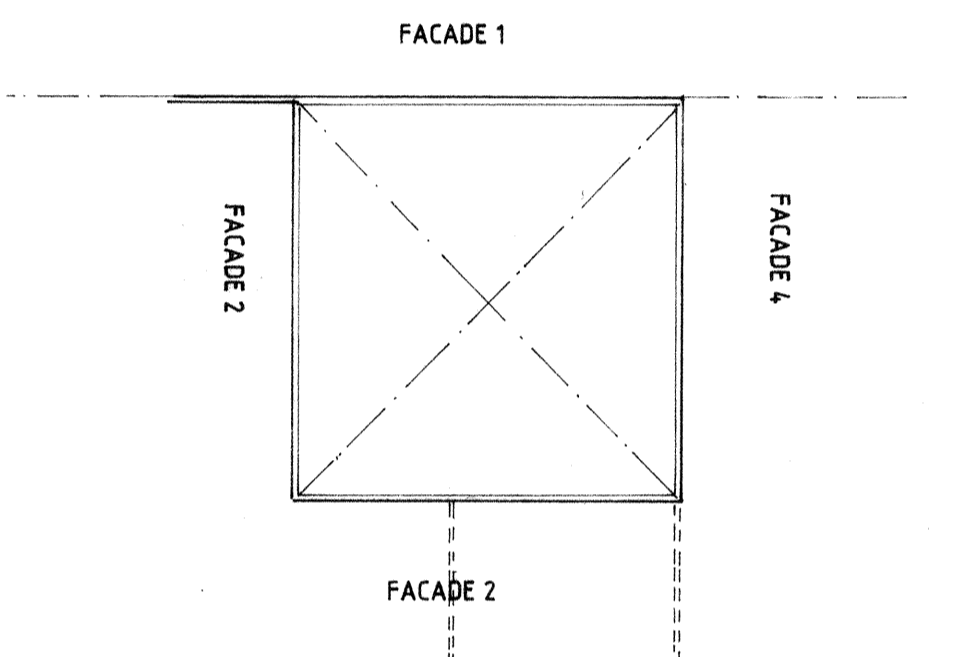

SITUATIONSPLAN 1:200
TAGAFVANDINGSPLAN.

PROJEKTOMFANG:

- NYT PYRAMIDETAG UDFØRES I NATURGRÅ ETERNITSKIFERPLADER MED SKARPE KANTER.
- GRATAFDÆKNING AF ETERNIT
- PYRAMIDETOP AF LAKERET ALUMINIUM
- I TAGDÆKNINGEN INDLÆGGES 4 STK. TAGRUMSVENTILATIONSLETTER OG 4 STK. AFTRÆKSHÆTTER FOR UDLUFTNING AF KØKKEN OG TOILET SAMT FOR KLØKKULUFTNING.
- ETERNITSKIFER OPLÆGGES PÅ TAGLÆGTER, OG DER UDFØRES ALTERNATIVT:
 1. ENTEN : UNDERTAG I PLASTDUG
 2. ELLER : ETERNITSKIFER UDLÆGGES I TAGKIT.

TÅGERKLÆDNINGEN OPLÆGGES PÅ ET SPÆRSYSTEM AF BÆRENDE GRATSPÆR, UNDERSTØTTET PÅ HENHOLDSVIS TAGFODSREM OG PÅ EN KIPSØJLE I LOFTSRUMMETS MIDTE.

FRA TAGFODSREM TIL GRATSPÆR MONTERES STIKSPÆR FASTHOLDT MED SØMBESLAG.

TAGVAND FØRES TIL REKTANGULÆR TAGRENDE I EPOXYBEHANDLET STÅL. TAGRENDE MONTERES I RENDEJERN OG OVENPÅ EKISTERENDE FACADEELEMENTERS BETONKRØNER.

DER UDFØRES EFTERISOLERING I LOFTSRUMMET VED UDLÆGNING AF 10 CM MINERALULD DER UDLÆGGES OVENPÅ GAMMEL TAGAFDÆKNING MED 7 CM UNDERLIGGENDE SKUMPLAST. NYE MINERALULD AFDÆKkes MED VINDTÆT PÅP, OG I BYGNINGSMIDTE BESKYTTES MINERALULD MED SPANPLADEBEKLÆDNING.

KONSTRUKTIONER ER NÆRMERE ANGIVET PÅ TEGNING 8467.2

RÅDGIVENDE CIVILINGENIØRER: OVERGADEN OVEN VANDT 42 · 1418 KØBENHAVN K · TELEFON (01) 57 83 32

GRUNDEJERFORENINGEN "GYVELKÆDEN", 2670 GREVE STRAND

PRAMIDETAG
HOVEDTEGNING OG AFLØBSINSTALLATIONER

BANG & BEENFELDT APS

DATO : 10.08.84 MÅL : 1:200, 1:100 SIGN : 890 TEGN. NR. : 8467, 1

REVISIONER : 04.09.84 07.01.85