


Bilag 1

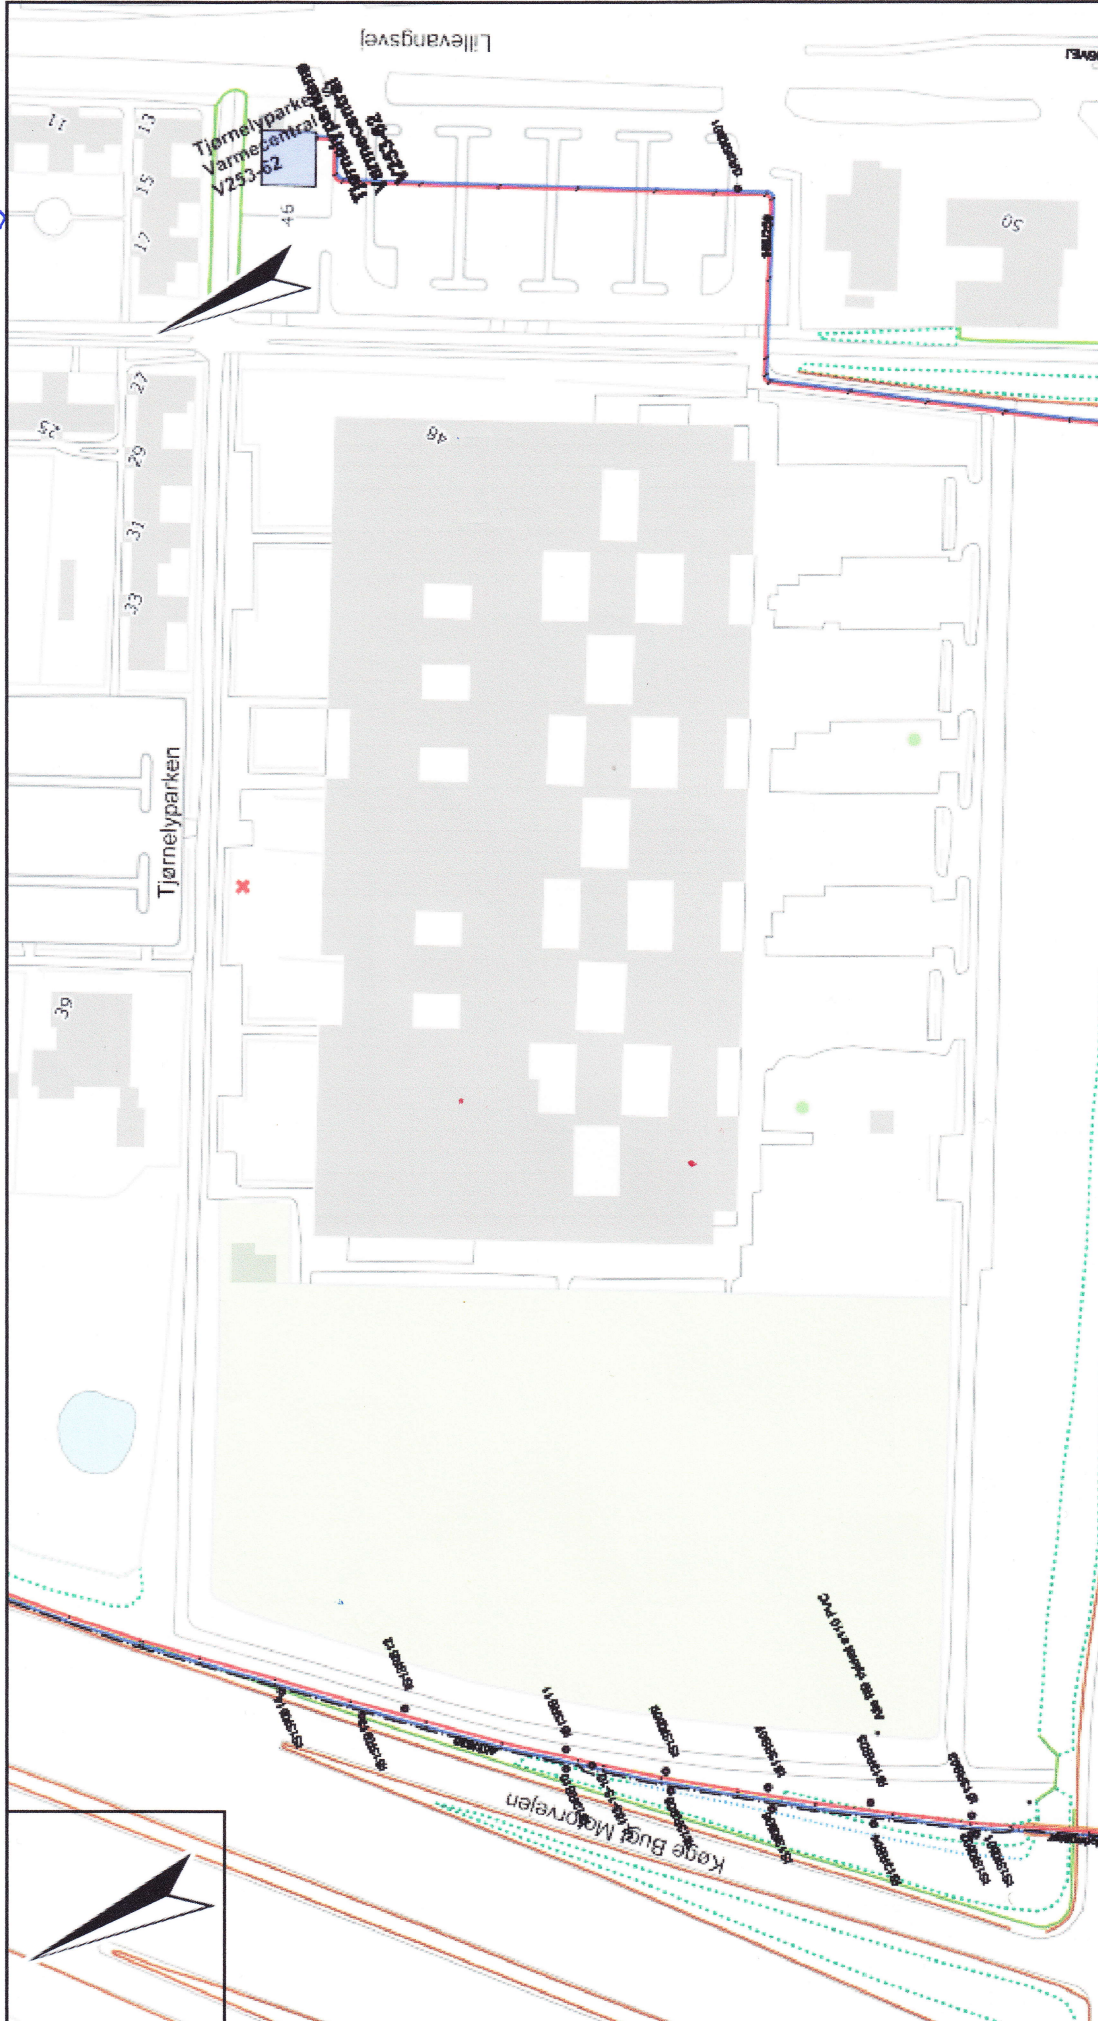

ENERGI TIL DIG PÅ VESTEGNEN

Roskildevej 175, 2620

T. 43 66 03 66

www.veks.dk

Vedr.:

Bemærkning:

Dato: 12-05-2017


Målforhold: 1:1500





Målforhold 1:1500
 Dato 12-05-2017

KILDEBRONDEVEJ

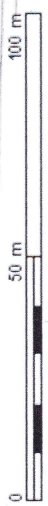

Bilag 3

